
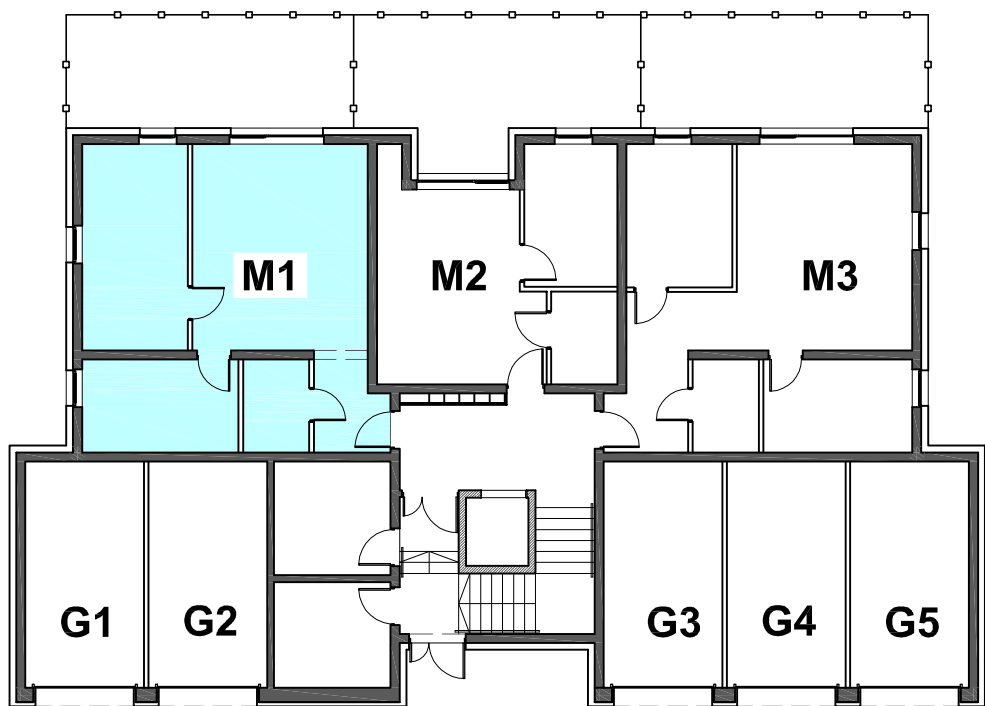



ZIELONE TARASY III

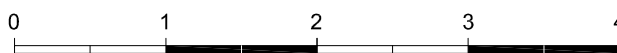

RZUT PARTERU

BUDYNEK nr P1,P3,P6,P7

Mieszkanie M1		
nr pom.	nazwa pomieszczenia	pow (m2)
1.5-1	p.pokój	4,80
1.5-2	pok. dz.+ aneks k.	25,21
1.5-3	pokój 1	10,18
1.5-4	pokój 2	15,29
1.5-5	łazienka	4,20
taras		~22
łącznie pow. użytk.		59,68

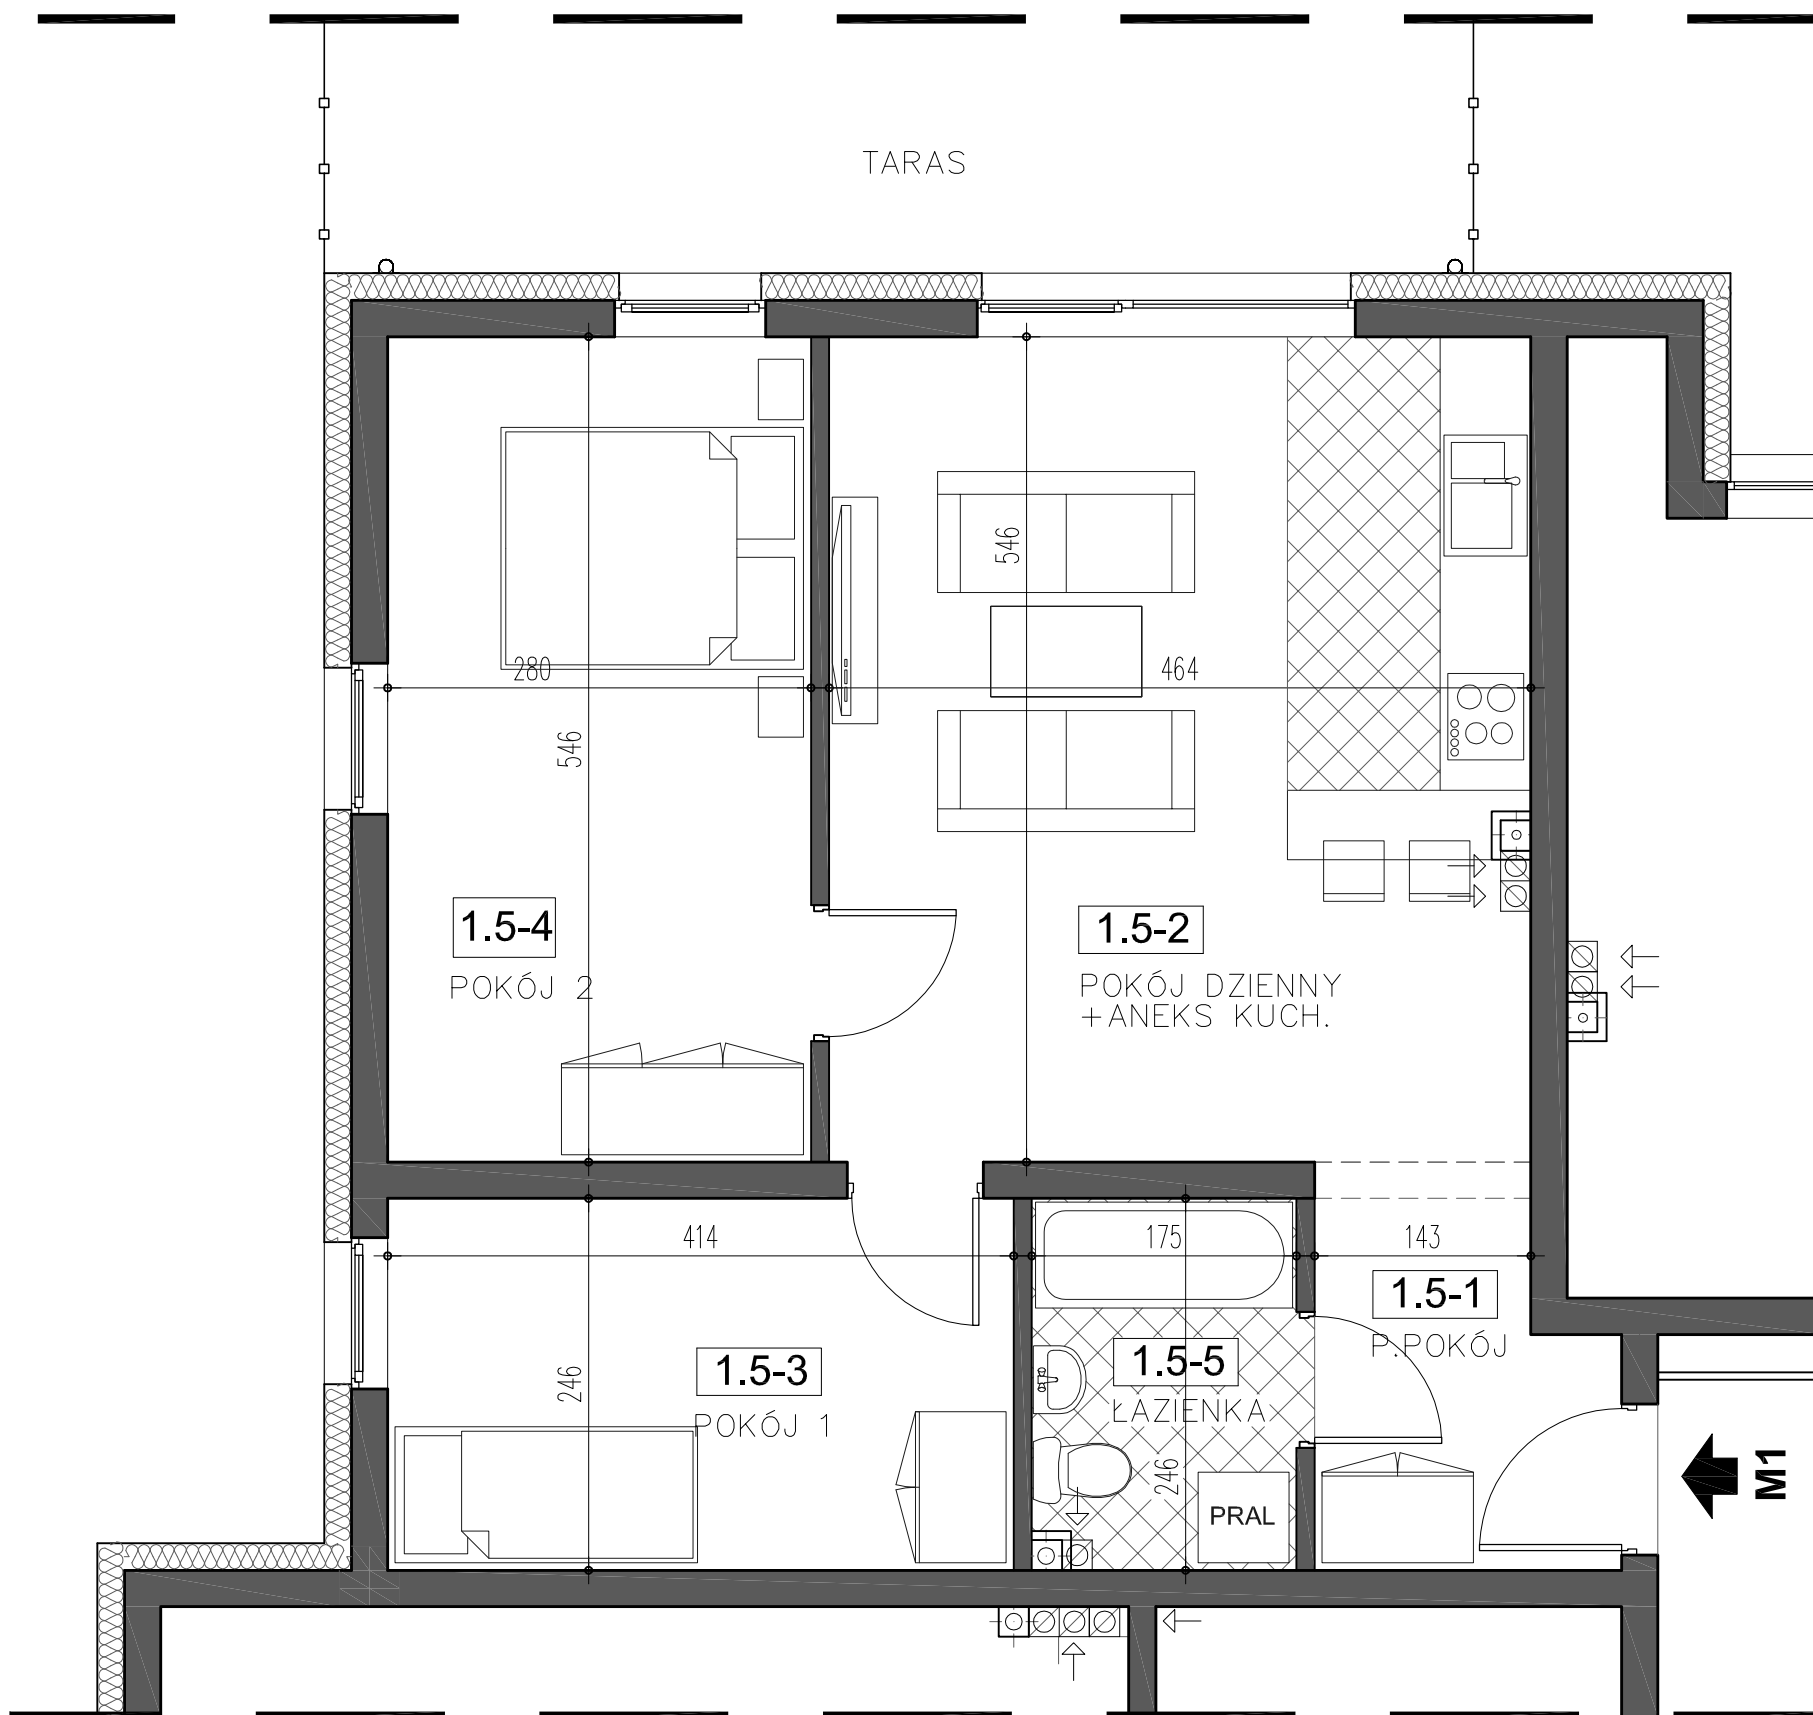

obiekt:
BUDYNEK nr P1,P3,P6,P7

adres inwestycji:
58-560 Jelenia Góra - Cieplice, ul. PCK

kondygnacja
PARTER

nr lokalu:
M1



Tomasz Kozłowski, Tomasz Kurpisz

tel./faks: 65 526 25 14, www.tompol.net
Strzyżewice, ul. Modelarska 13, 64-100 Leszno



strona internetowa: www.zielonetarasy-cieplice.pl

inwestor:

sprzedaż mieszkań - 508 240 831

projektant: