

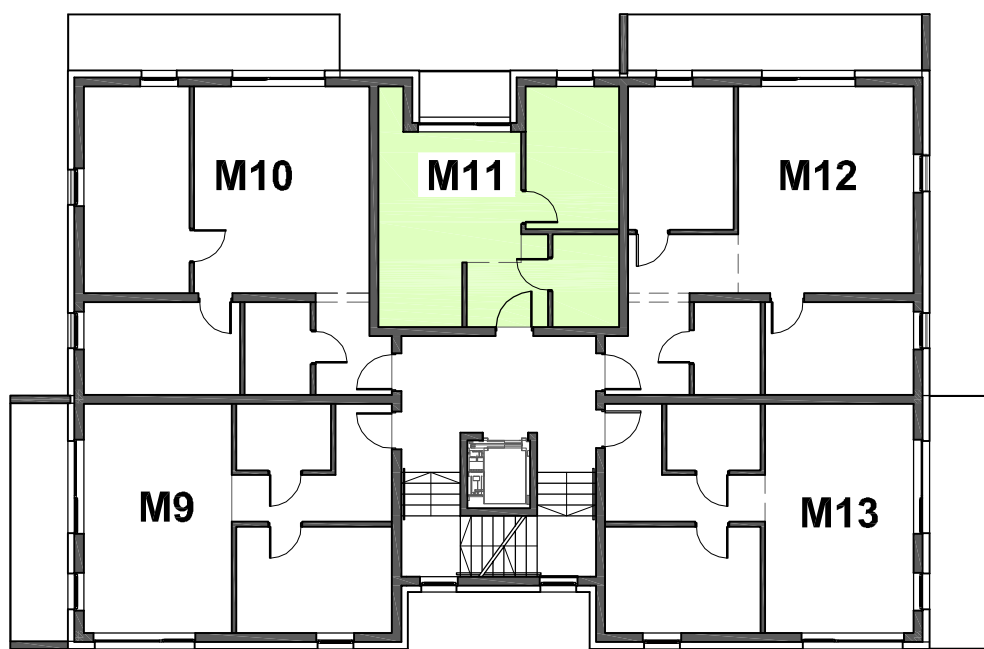


ZIELONE TARASY III

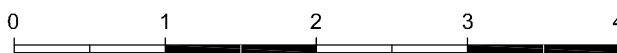

BUDYNEK nr P1,P3,P6,P7

Mieszkanie M11		
nr pom.	nazwa pomieszczenia	pow (m2)
3.4-1	p.pokój	4,19
3.4-2	pok. dz.+ aneks k.	17,33
3.4-3	pokój 1	9,30
2.4-4	łazienka	4,10
balkon		~2,9
łącznie pow. użyt.		34,92

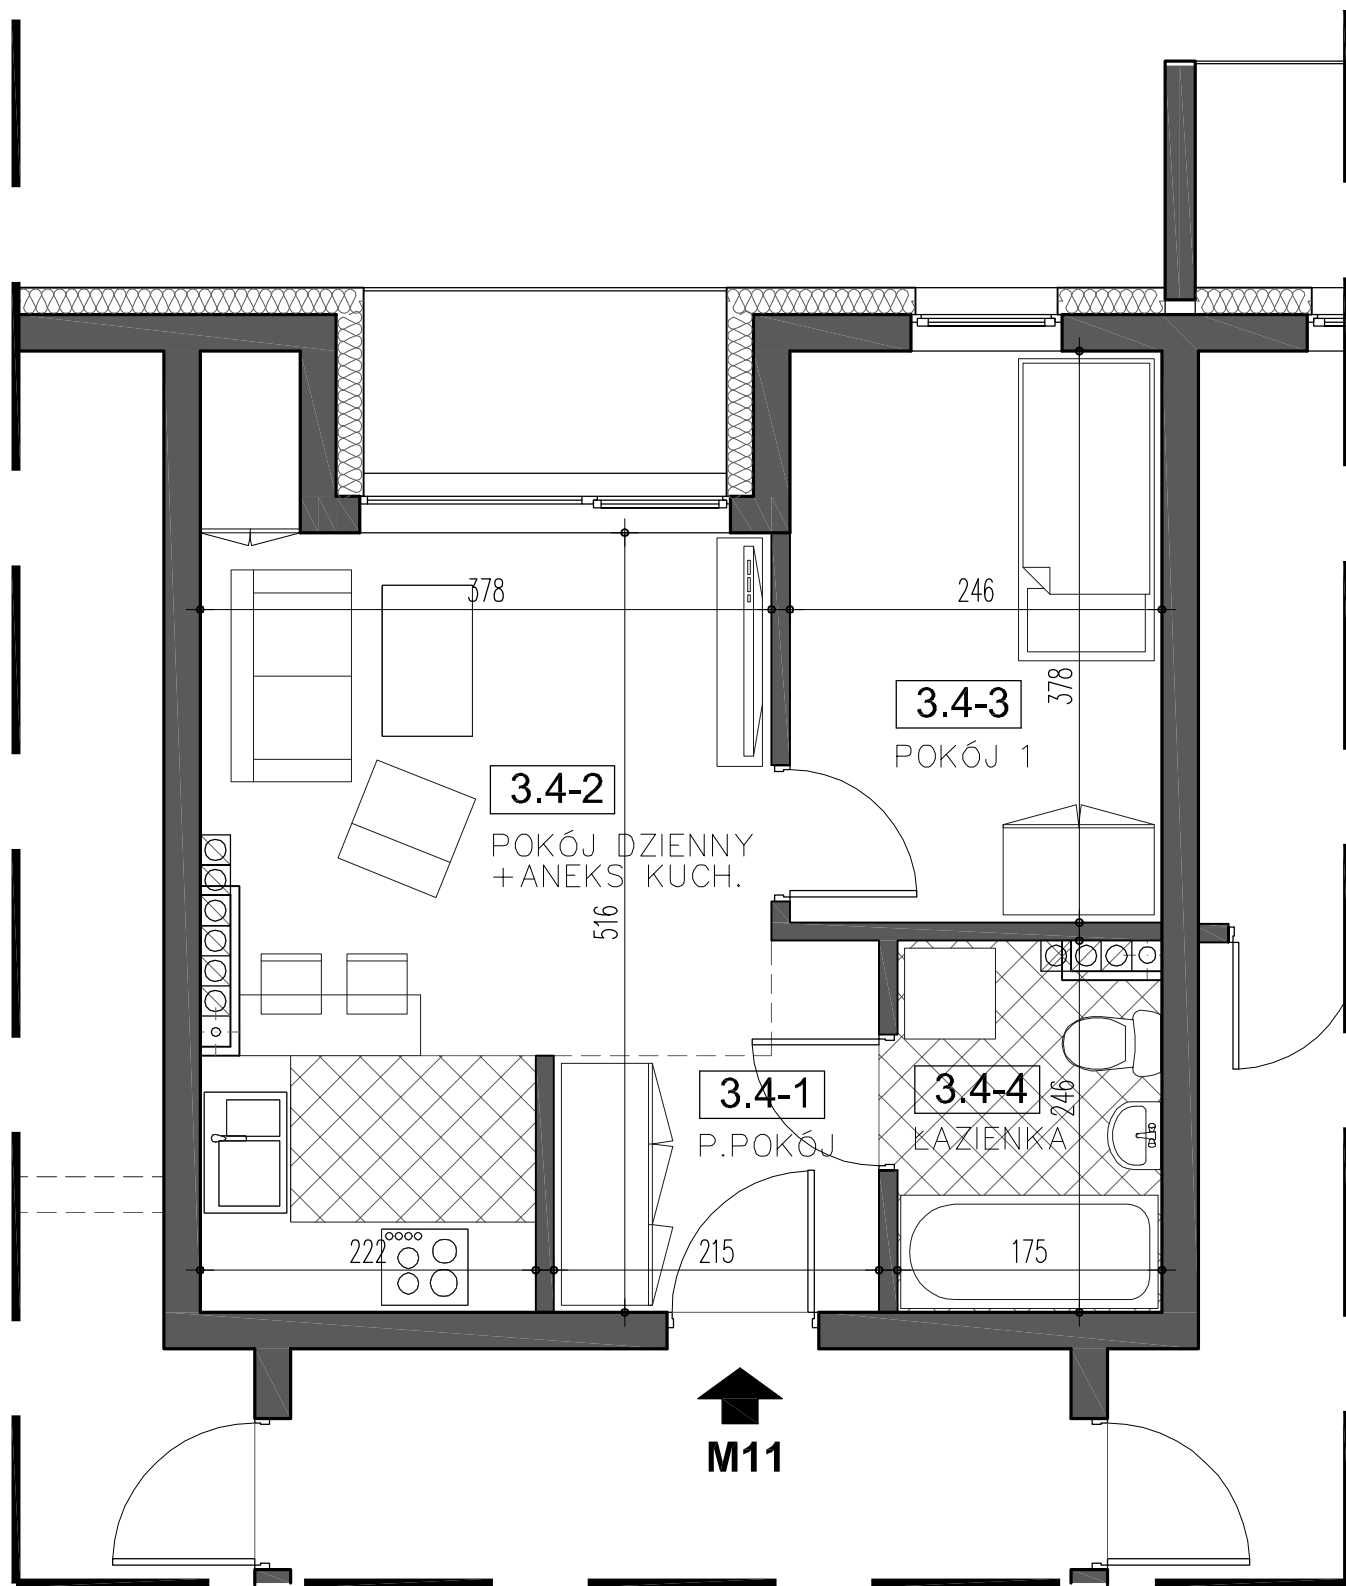

obiekt:
BUDYNEK nr P1,P3,P6,P7

adres inwestycji:
58-560 Jelenia Góra - Cieplice, ul. PCK

kondygnacja:
II PIĘTRO

nr lokalu:
M11



Tomasz Kozłowski, Tomasz Kurpisz

tel./faks: 65 526 25 14, www.tompol.net
Strzyżewice, ul. Modelarska 13, 64-100 Leszno



strona internetowa: www.zielonetarasy-cieplice.pl

inwestor:

sprzedaż mieszkań - 508 240 831

projektant: