
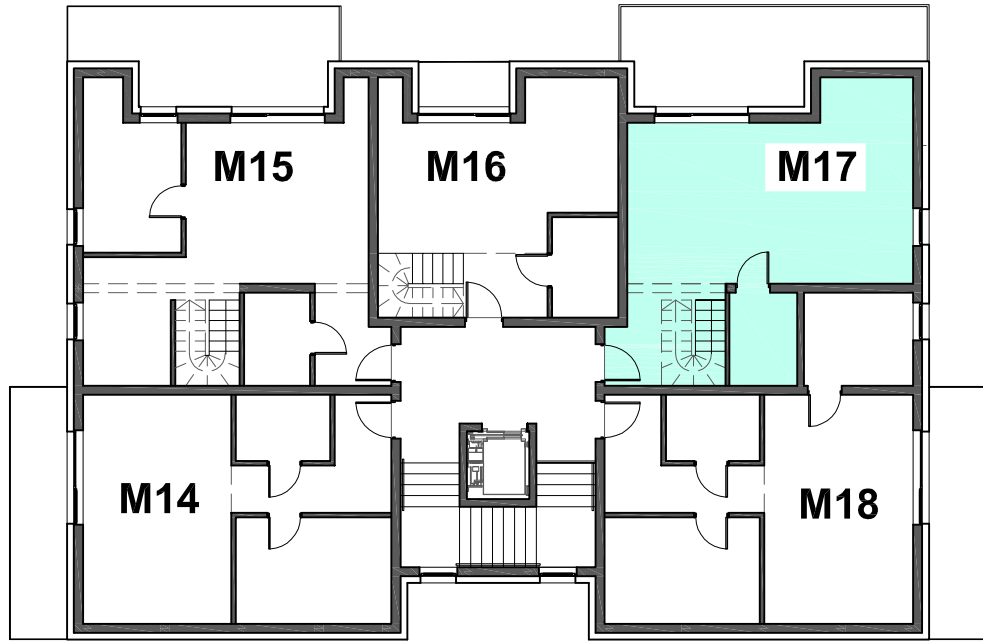



ZIELONE TARASY III

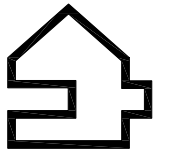

BUDYNEK nr P1,P3,P6,P7

Mieszkanie M17		
nr pom.	nazwa pomieszczenia	pow (m2)
4.5-1	p.pokój	7,79
4.5-2	pok. dz.+ aneks k.	33,38
4.5-3	łazienka	4,05
4.5-4	antresola	20,76
balkon		~17,1
łącznie pow. użytk.		65,98

RZUT III PIĘTRA (PODDASZE)

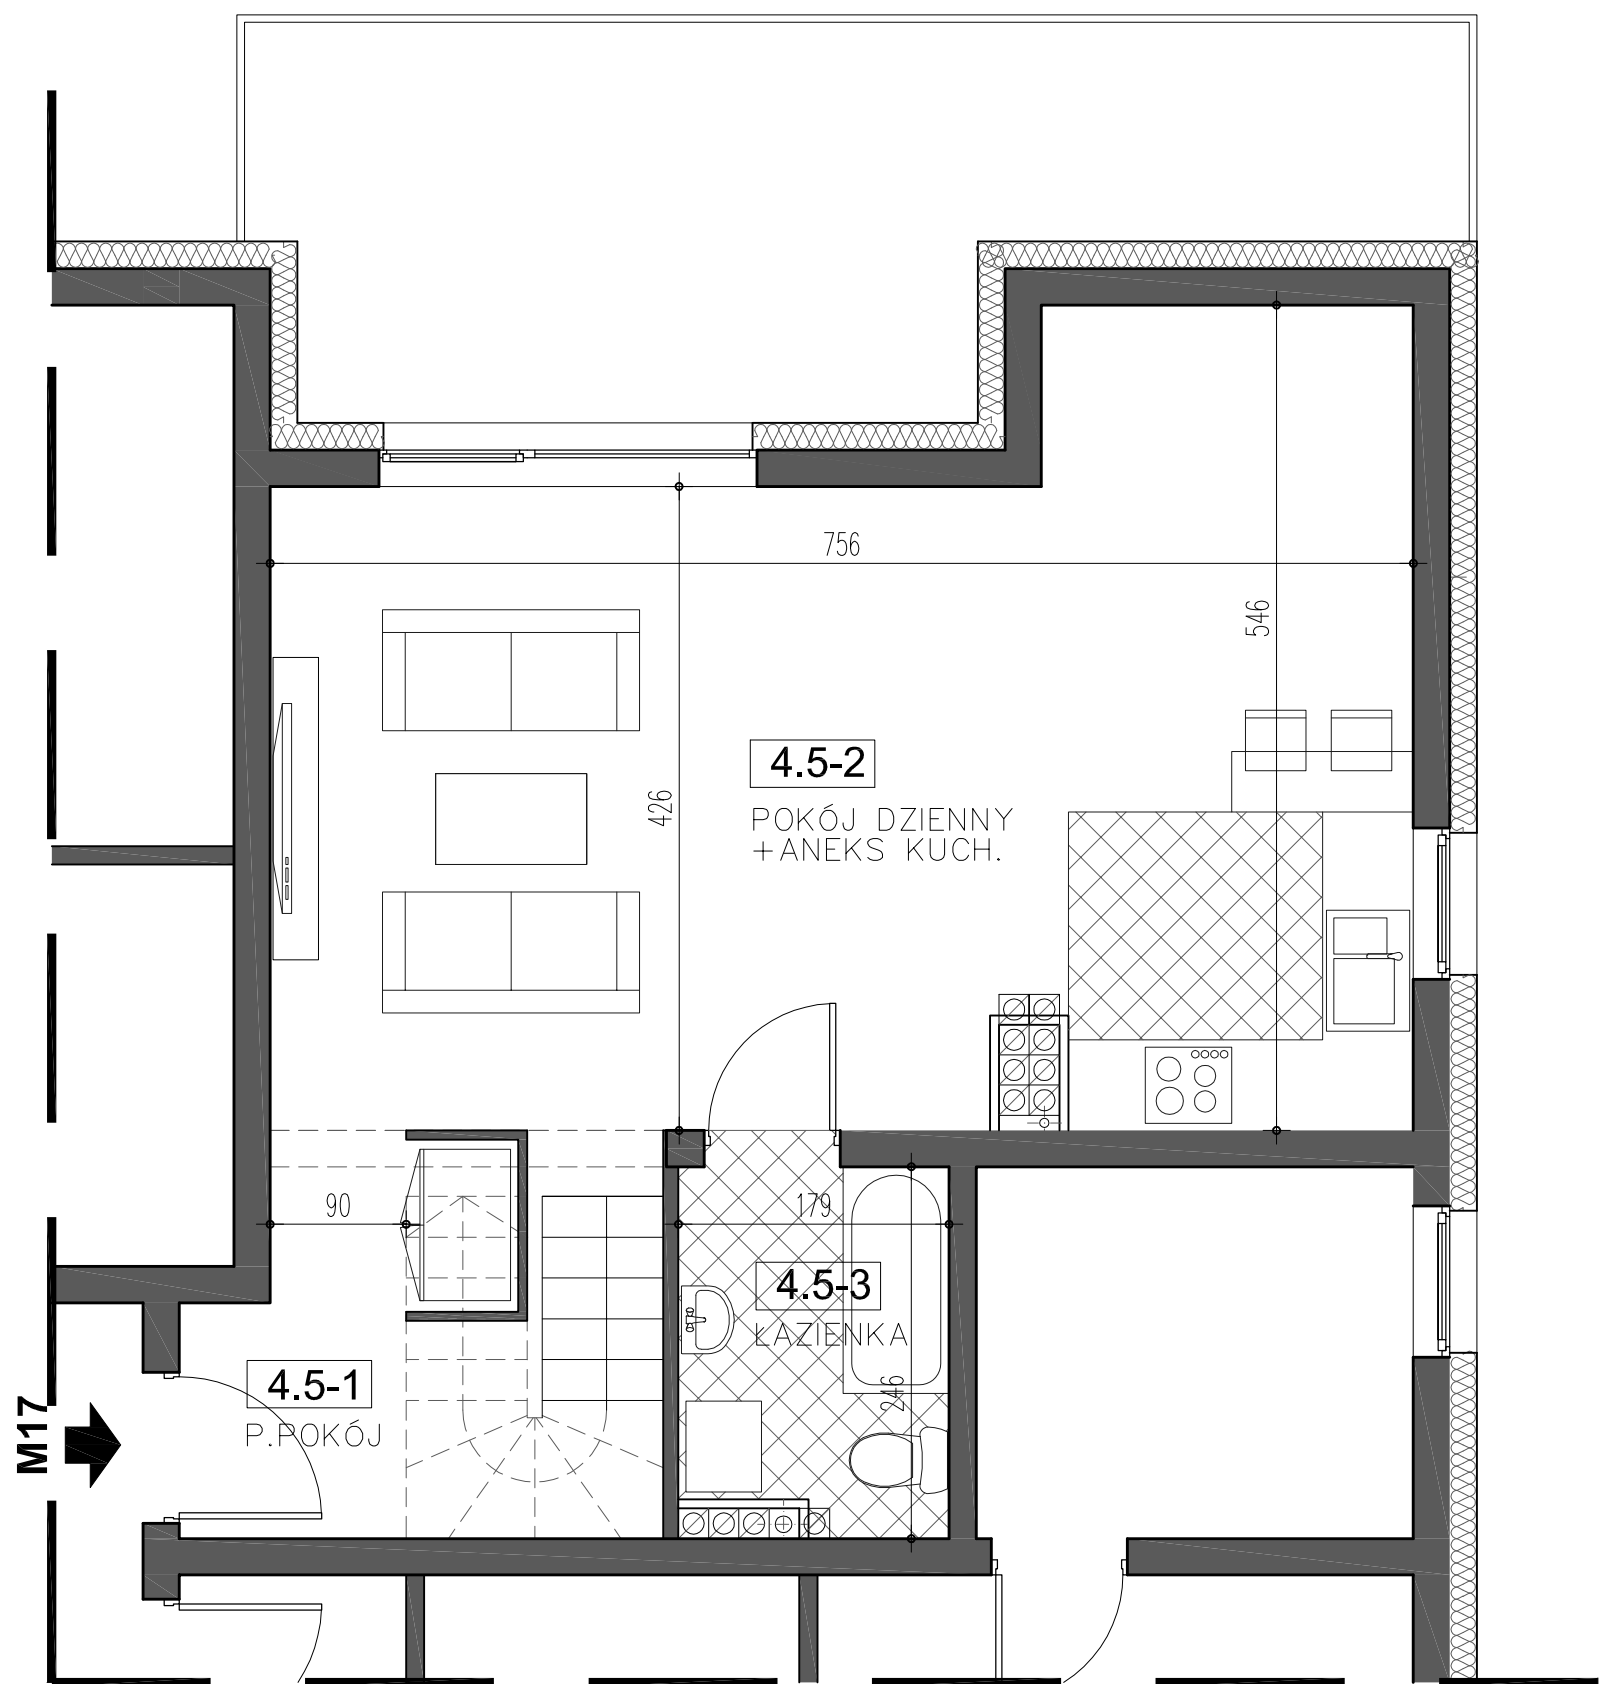

obiekt:
BUDYNEK nr P1,P3,P6,P7

adres inwestycji:
58-560 Jelenia Góra - Cieplice, ul. PCK

kondygnacja:
III PIĘTRO (PODDASZE)

nr lokalu:
M17



Tomasz Kozłowski, Tomasz Kurpisz

tel./faks: 65 526 25 14, www.tompol.net
Strzyżewice, ul. Modelarska 13, 64-100 Leszno



strona internetowa: www.zielonetarasy-cieplice.pl

inwestor:

sprzedaż mieszkań - 508 240 831

projektant: