
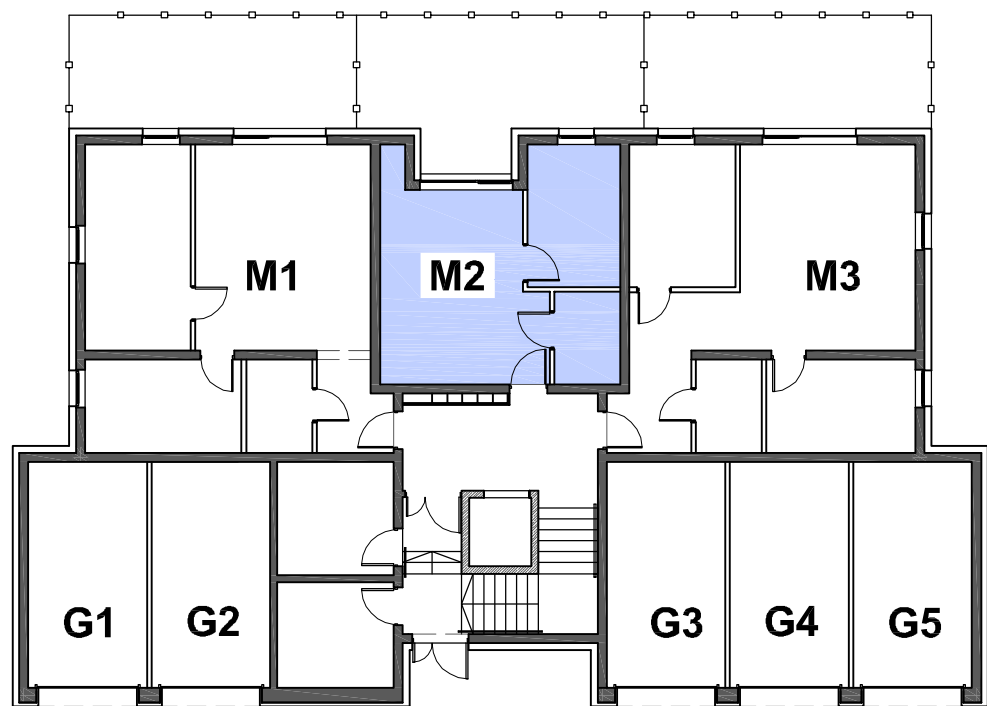



ZIELONE TARASY III

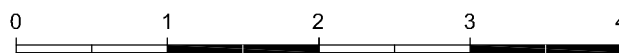

RZUT PARTERU

BUDYNEK nr P1,P3,P6,P7

Mieszkanie M2		
nr pom.	nazwa pomieszczenia	pow (m2)
1.6-1	p.pokój	4,19
1.6-2	pok. dz.+ aneks k.	17,52
1.6-3	pokój 1	9,30
1.6-4	łazienka	4,19
taras		~25
łącznie pow. użytk.		35,20

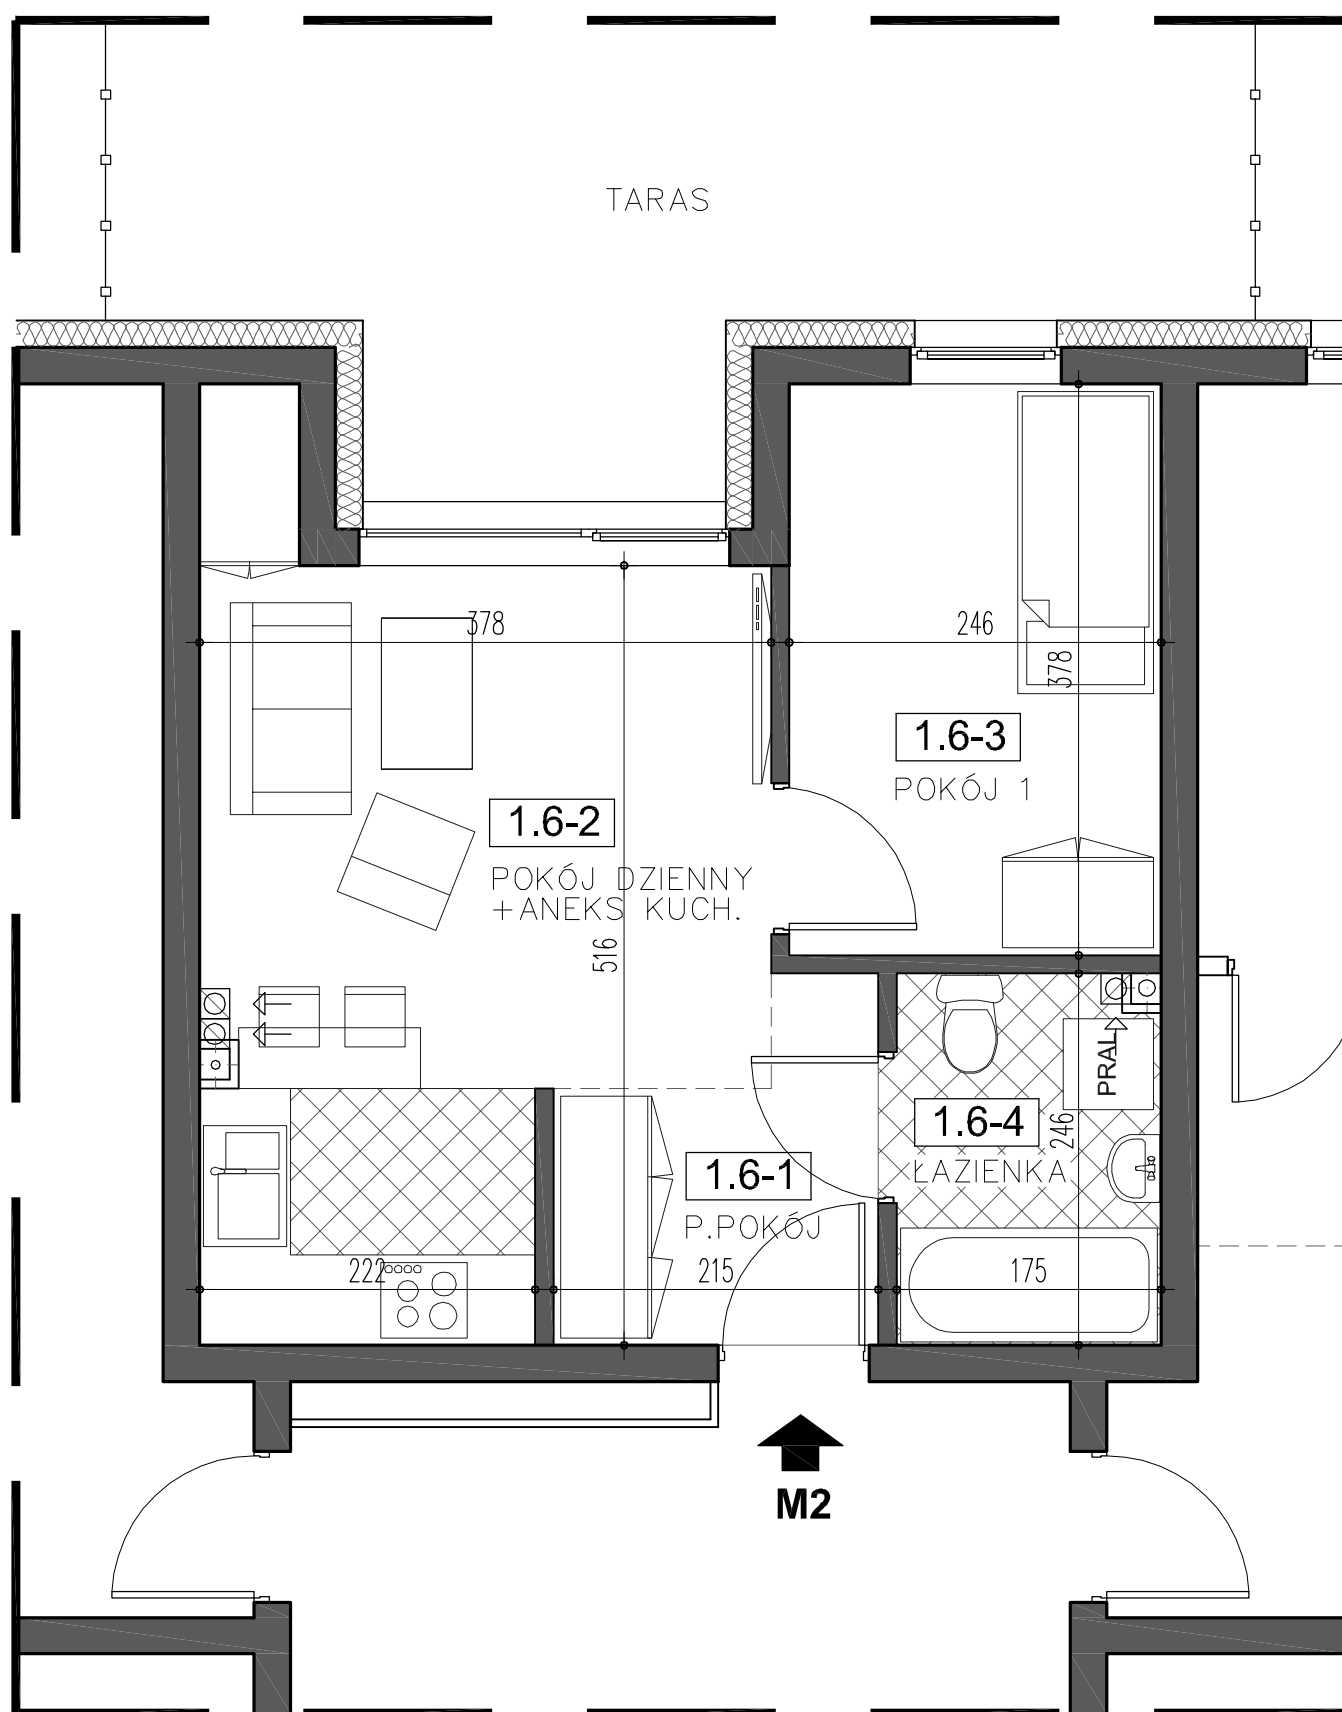

obiekt: BUDYNEK nr P1,P3,P6,P7	adres inwestycji: 58-560 Jelenia Góra - Cieplice, ul. PCK	kondygnacja PARTER	nr lokalu: M2
Tomasz Kozłowski, Tomasz Kurpisz tel./faks: 65 526 25 14, www.tompol.net Strzyżewice, ul. Modelarska 13, 64-100 Leszno		www.stepien.org.pl	wwprojekt.com
strona internetowa: www.zielonetarasy-cieplice.pl	inwestor:	sprzedaż mieszkań - 508 240 831	projektant: