
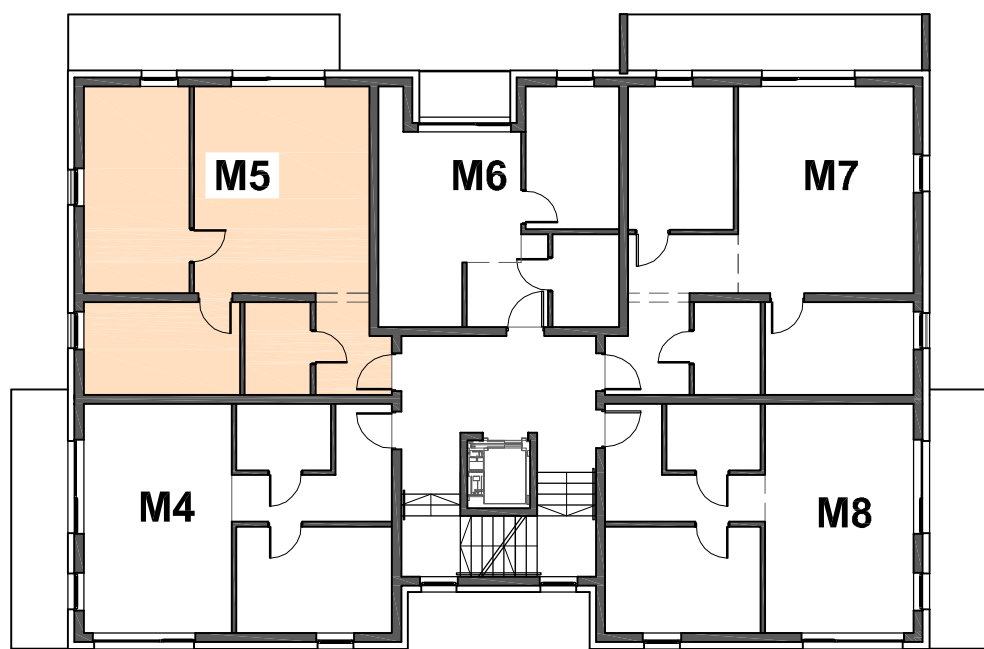



ZIELONE TARASY III

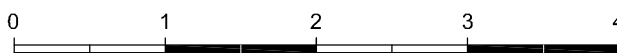

RZUT I PIĘTRA

BUDYNEK nr P2,P4,P5

Mieszkanie M5		
nr pom.	nazwa pomieszczenia	pow (m2)
2.3-1	p.pokój	4,80
2.3-2	pok. dz.+ aneks k.	25,11
2.3-3	pokój 1	10,18
2.3-4	pokój 2	15,29
2.3-5	łazienka	4,15
balkon		~10,0
łącznie pow. użytk.		59,53

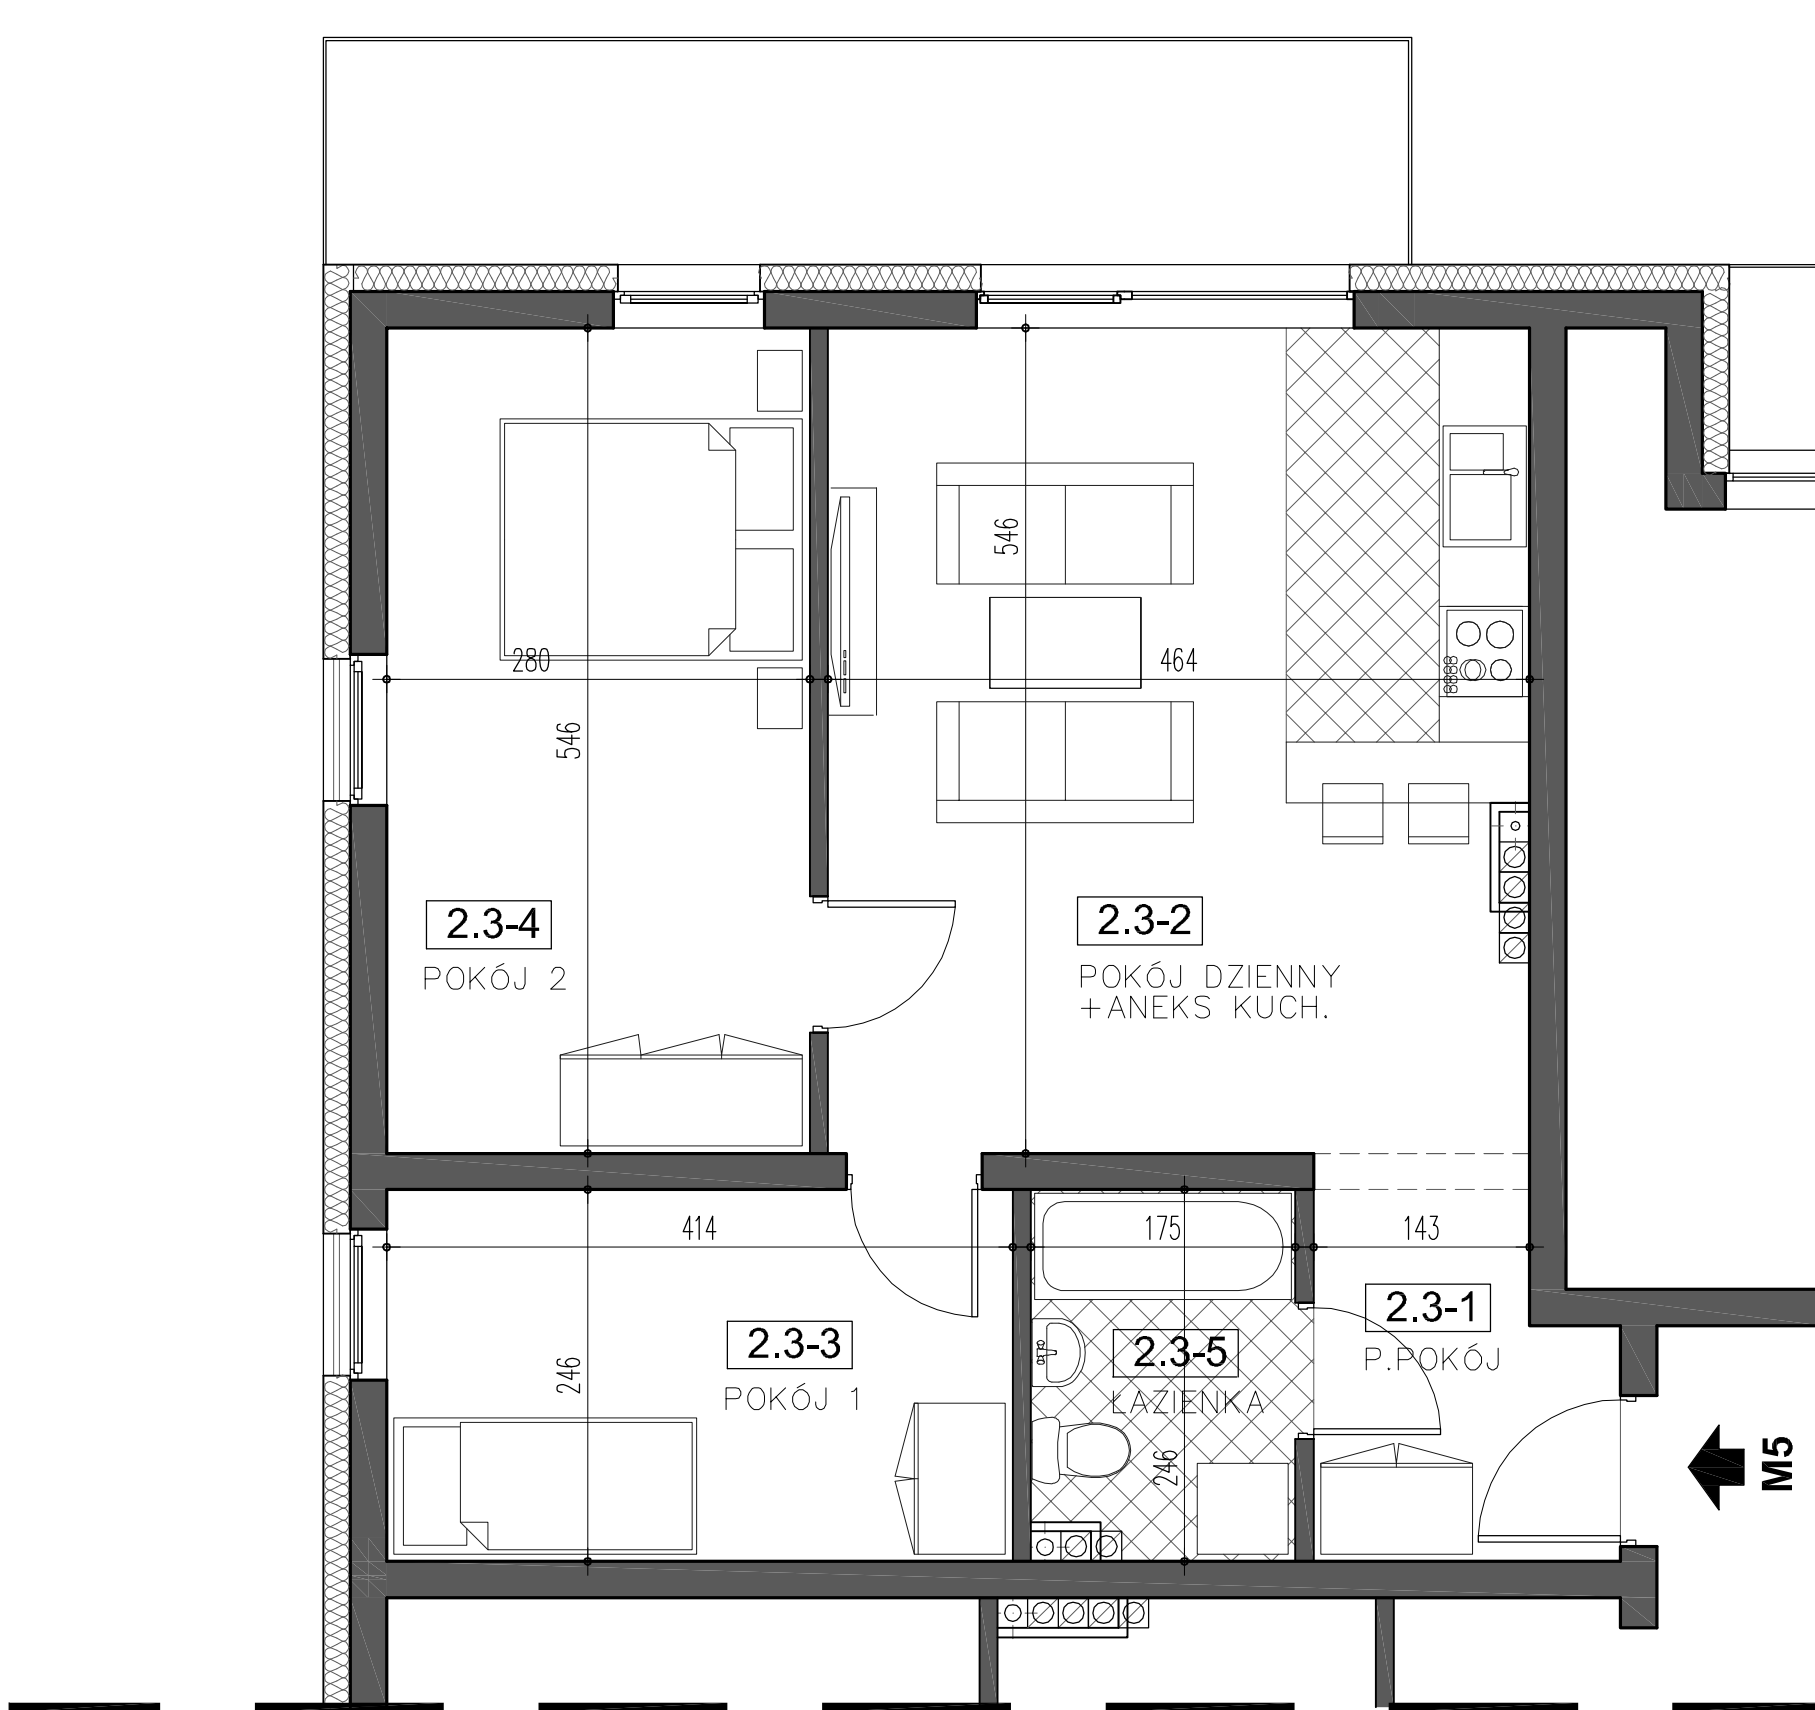

obiekt:
BUDYNEK nr P2,P4,P5

adres inwestycji:
58-560 Jelenia Góra - Cieplice, ul. PCK

kondygnacja:
I PIĘTRO

nr lokalu:
M5



Tomasz Kozłowski, Tomasz Kurpisz

tel./faks: 65 526 25 14, www.tompol.net
Strzyżewice, ul. Modelarska 13, 64-100 Leszno



strona internetowa: www.zielonetarasy-cieplice.pl

inwestor:

sprzedaż mieszkań - 508 240 831

projektant: