
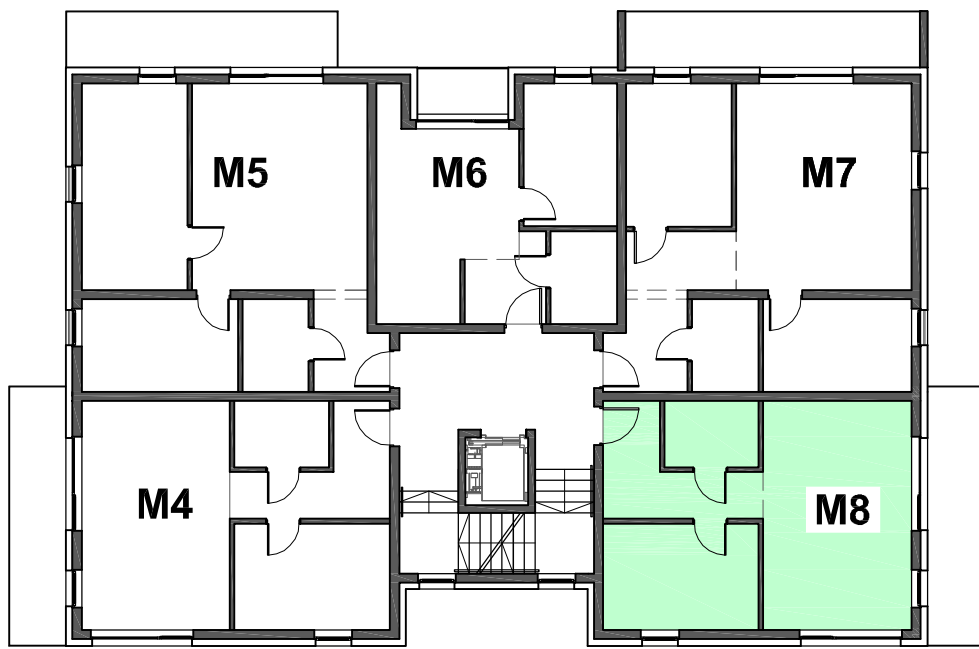



# ZIELONE TARASY III

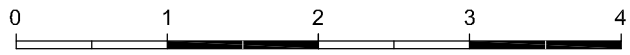

RZUT I PIĘTRA

## BUDYNEK nr P2,P4,P5

Mieszkanie M8		
nr pom.	nazwa pomieszczenia	pow (m2)
2.6-1	p.pokój	8,10
2.6-2	pok. dz.+ aneks k.	23,76
2.6-3	pokój 1	11,51
2.6-4	łazienka	4,12
balkon		~10,1
łącznie pow. użyt.		47,49

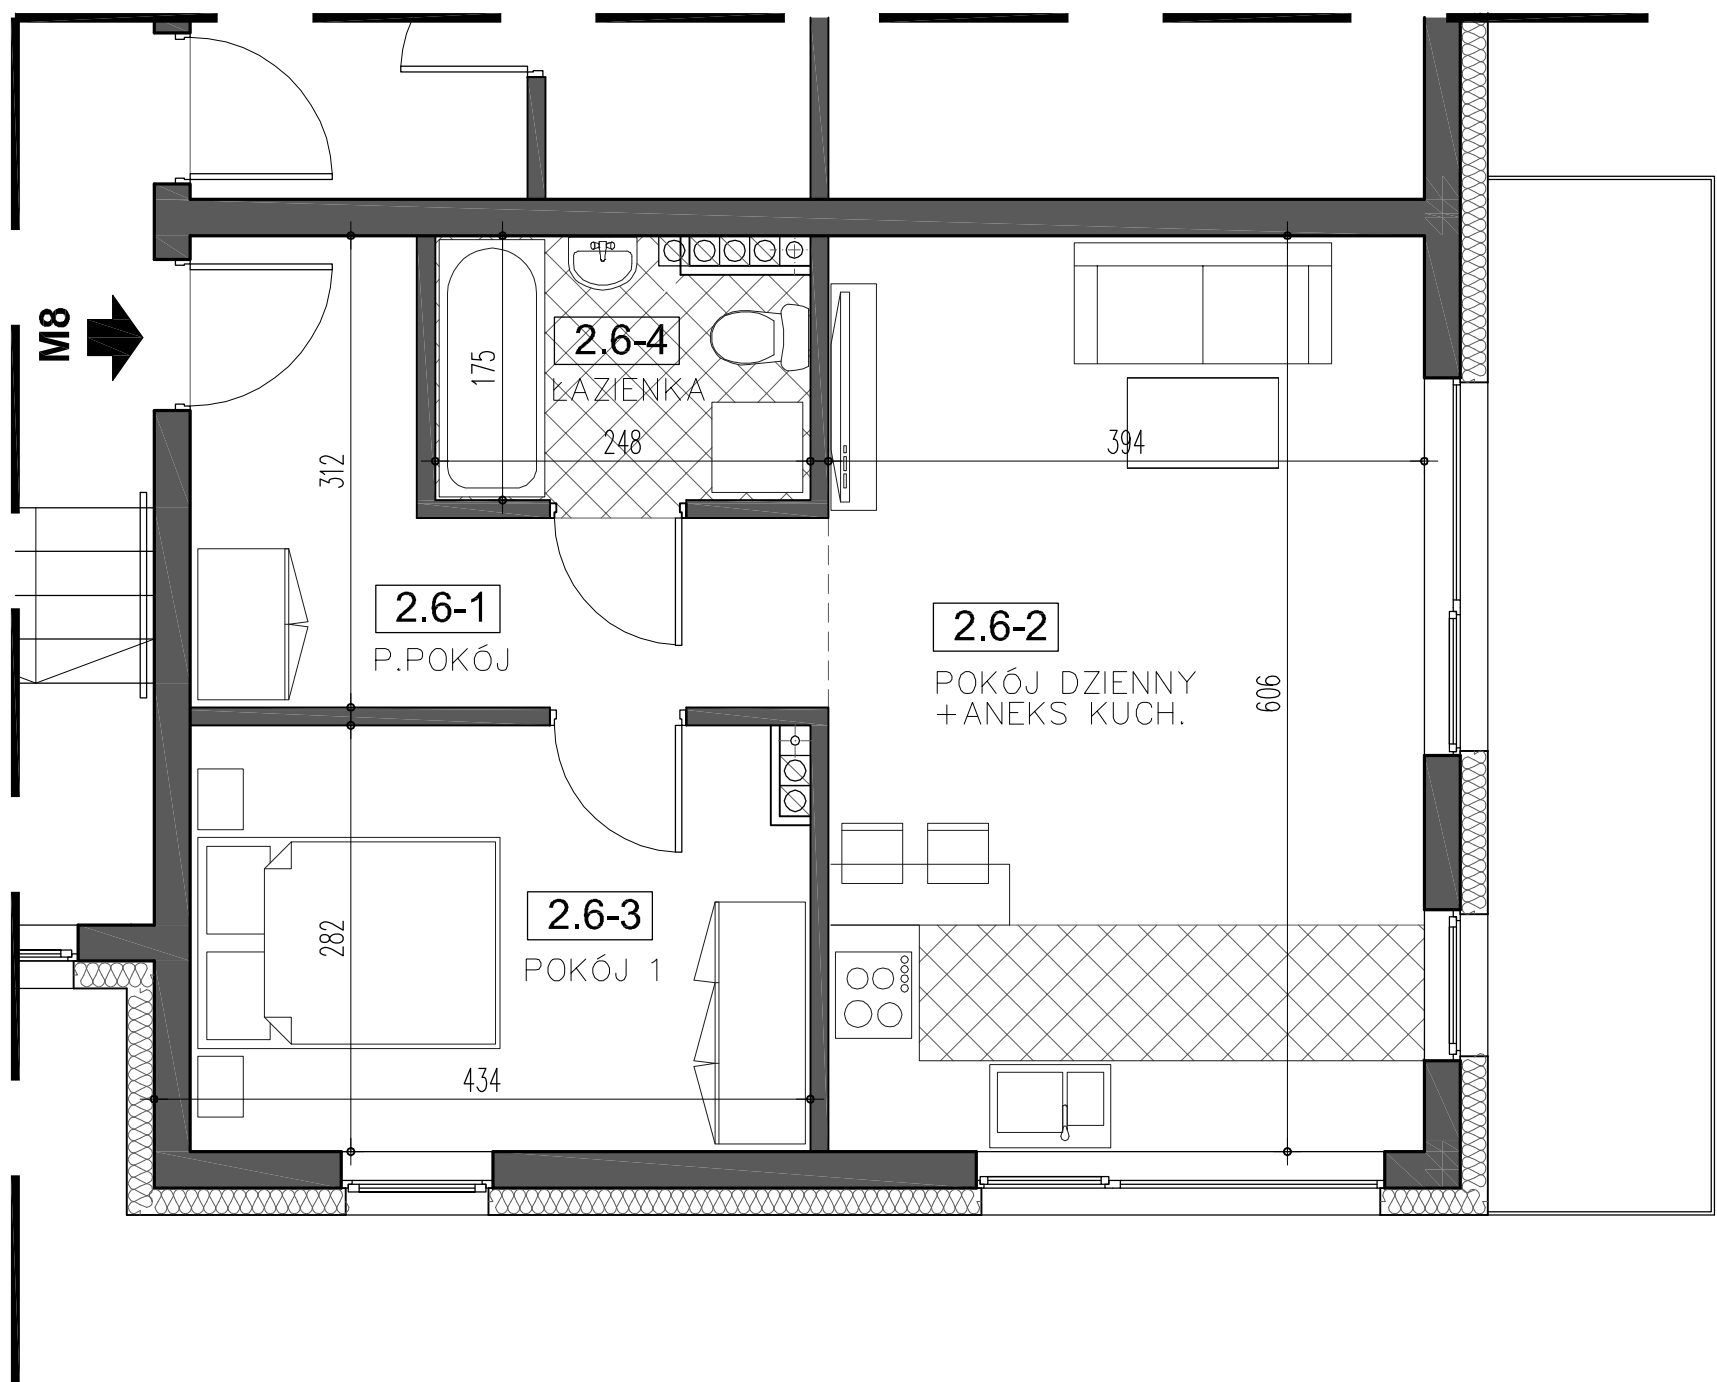

obiekt:

BUDYNEK nr P2,P4,P5

adres inwestycji:

58-560 Jelenia Góra - Cieplice, ul. PCK

kondygnacja:

I PIĘTRO

nr lokalu:

M8



Tomasz Kozłowski, Tomasz Kurpisz

tel./faks: 65 526 25 14, [www.tompol.net](http://www.tompol.net)  
Strzyżewice, ul. Modelarska 13, 64-100 Leszno



strona internetowa: [www.zielonetarasy-cieplice.pl](http://www.zielonetarasy-cieplice.pl)

inwestor:

sprzedaż mieszkań - 508 240 831

projektant: